


VERKLARING


- Trottoirband 180/200x250mm, grijs
- Opsluitband 100x200mm, grijs
- Rijbaan  
Gebakken klinkers, keperverband, keifmaat en kleur nader te bepalen
- Trottoir/voetpad/inrit  
Tegel 300x300mm, halfsteensverband/stroomlagen, grijs
- Plateaudrempel 30km/u, sinusvormig, h=80 mm  
Betonstraatsteen wit/antraciet
- Langspaarkeervak, 6m  
Betonstraatsteen antraciet, elleboogverband, langs rijbaan 1-3 markering BSS wit resp. antraciet
- Bestaand verharding plateau handhaven/terug brengen  
Betonstraatstenen, keperverband
- Inrit
- Putdeksel bestaand op hoogte stellen
- Lichtmast
- Straatkast nuts bestaand
- Brandkraan bestaand
- Locatie inrit
- Afwateringsrichting, schematisch wegprofiel
- Bestaande perceelsgrens uit BRK

Opmerkingen:

Maten in meters, materialen in millimeters, peilmaten in meter t.o.v. NAP tenzij anders vermeld.  
Afkoppelen verhard oppervlak middels waterbergende fundering nader uit te werken

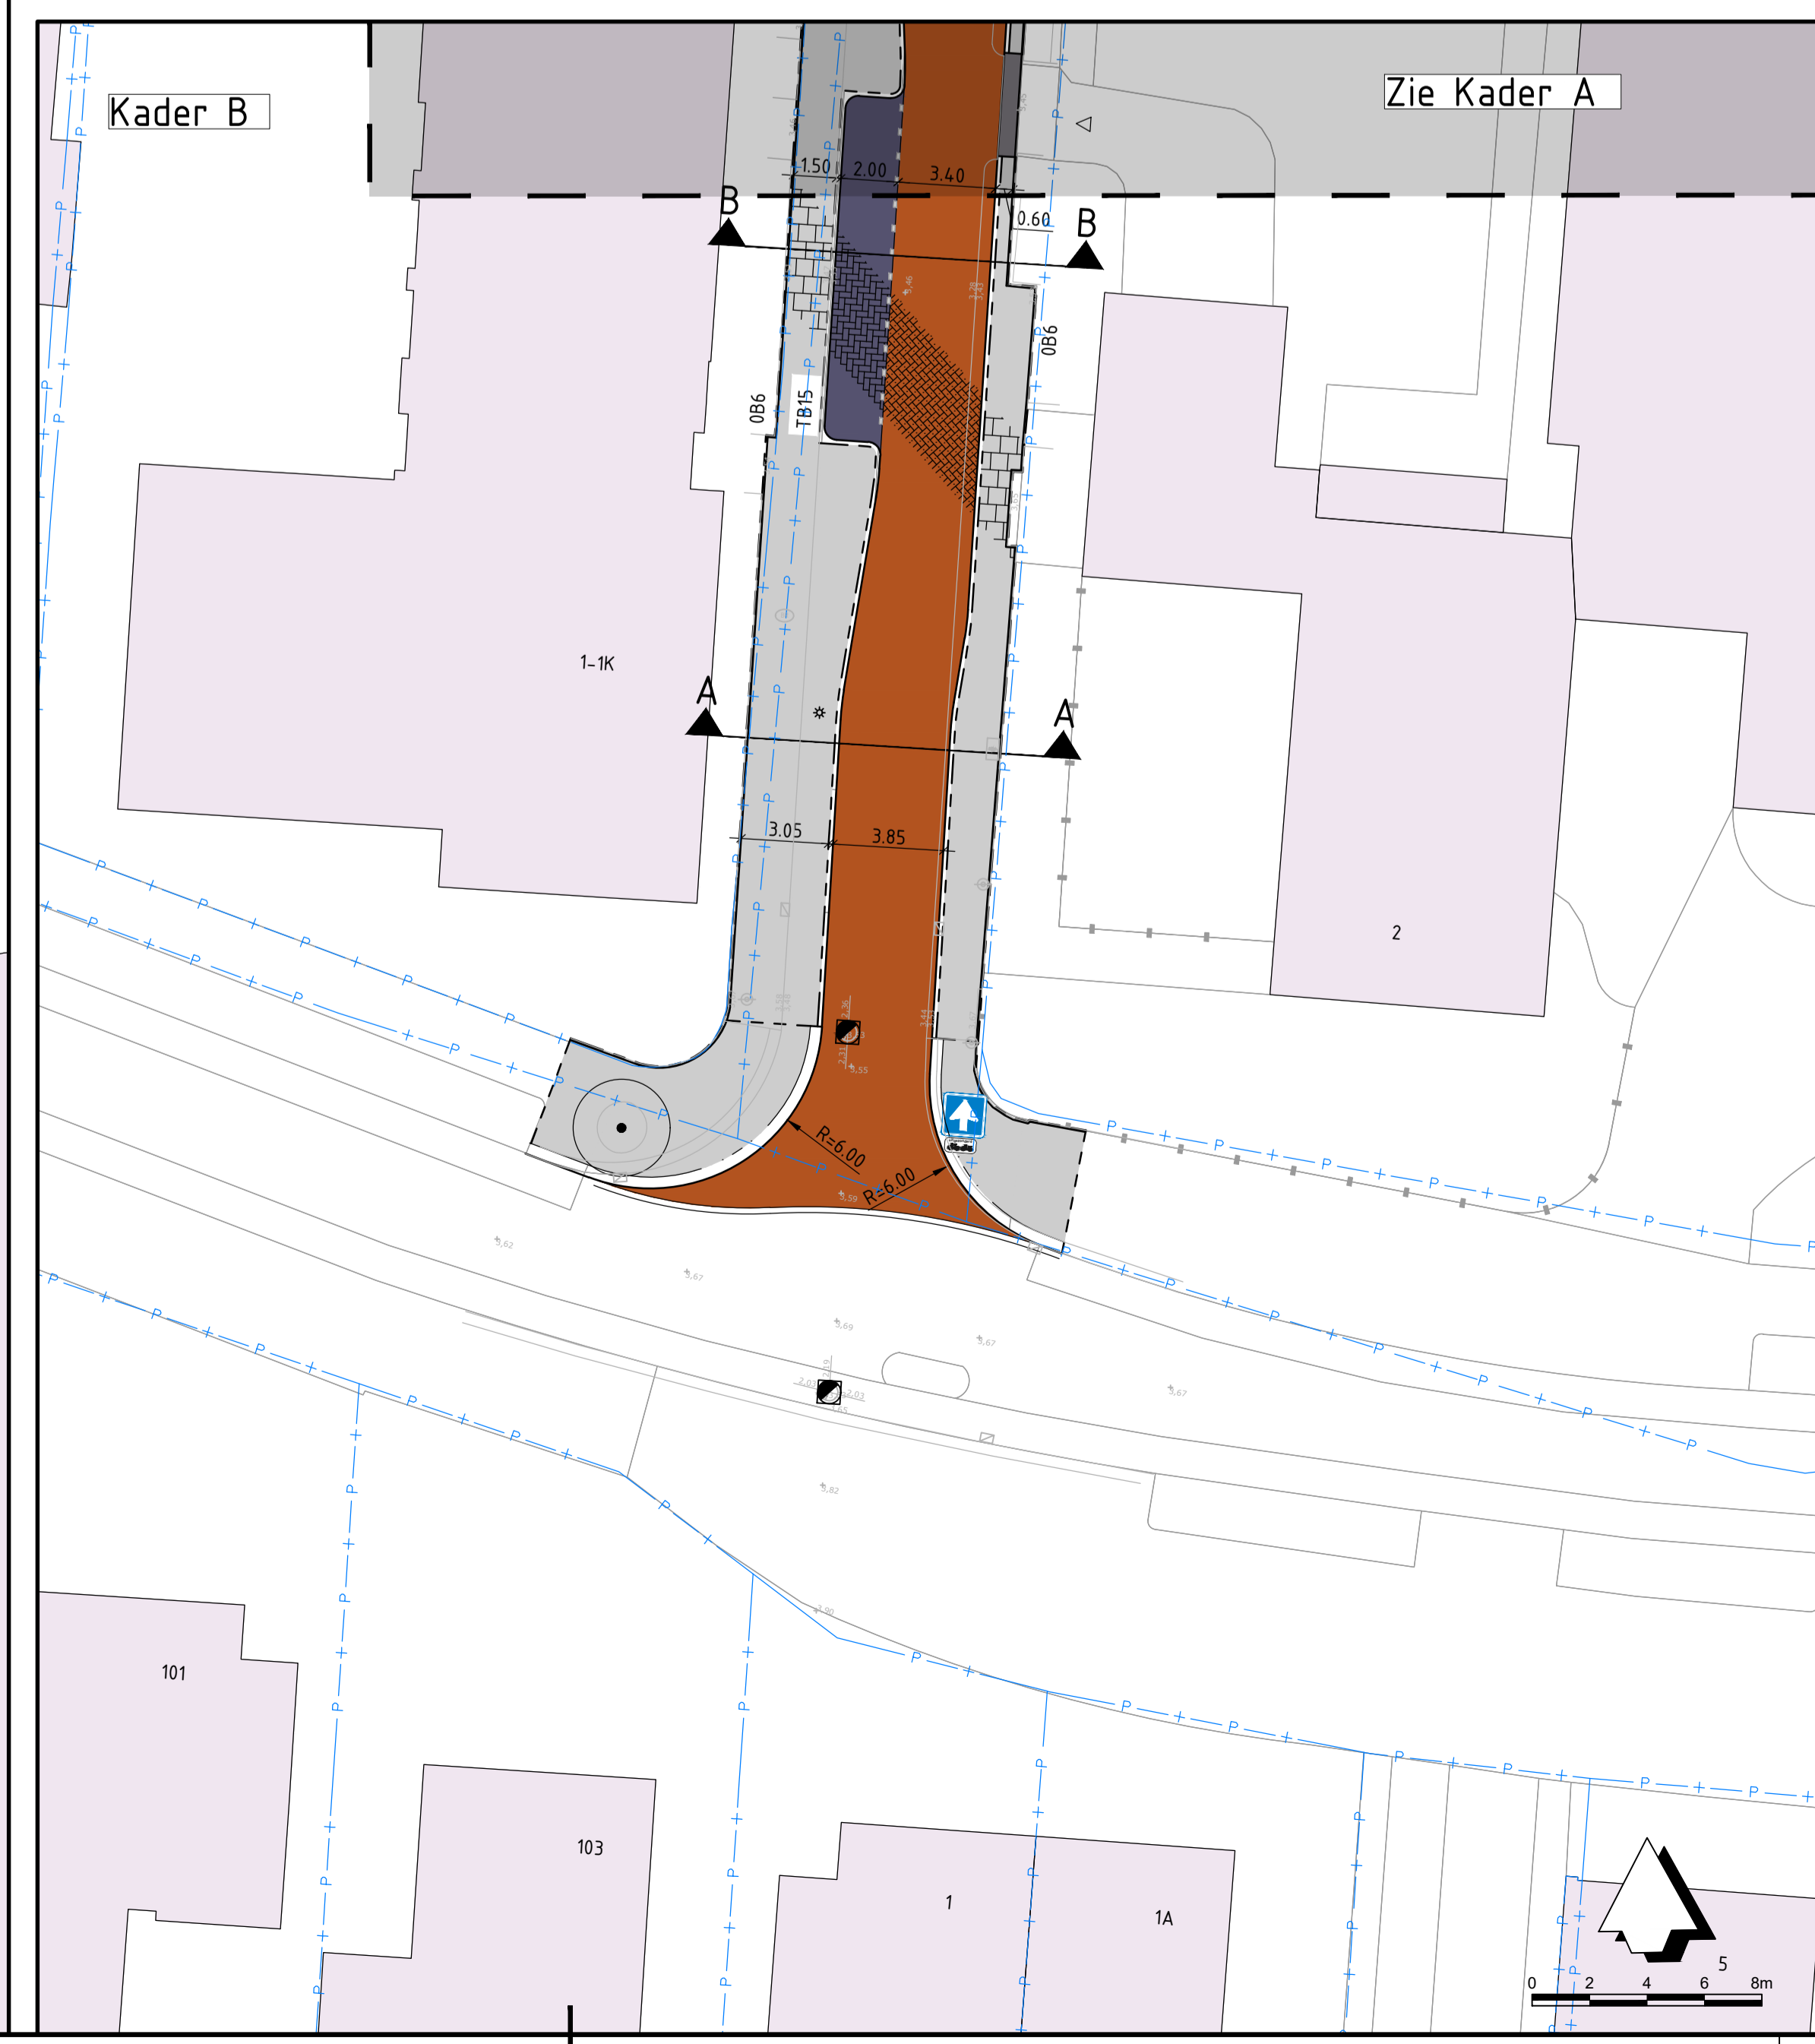

OVERZICHT

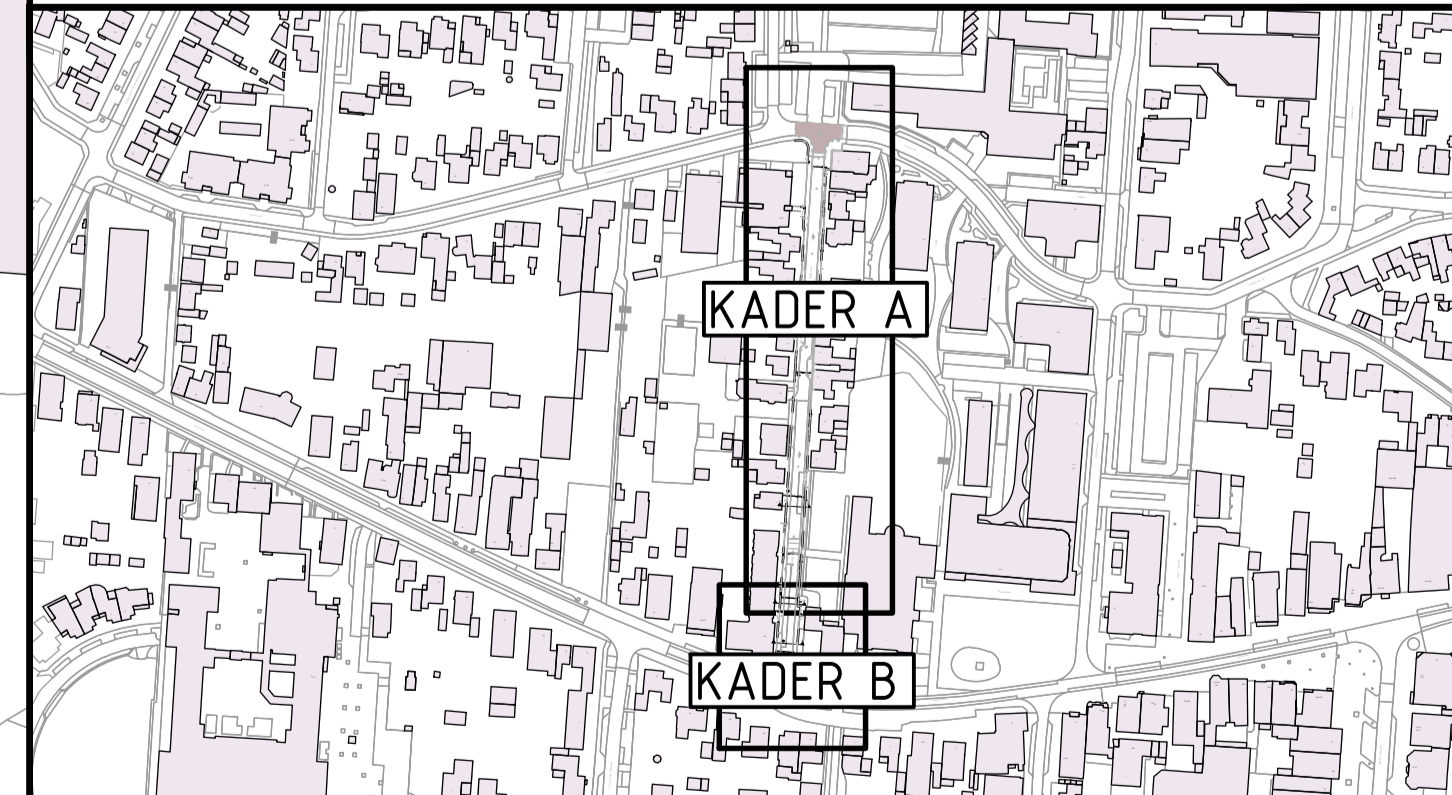

Versiegeschiedenis:

Numerus	Opzet	Eloer	Wijziging
v1.0	09-03-2023	18	
v2.0	21-03-2023	18	



Akertech Adviseurs B.V.  
Telefoon: 015-5229900  
www.akertech.nl

Project: Herinrichting 3 locaties te Drunen  
Onderdeel: Jacobus van de Meijdestraat Definitief Ontwerp  
Opdrachtgever: Gemeente Drunen

Fase: A1	Schaal: 1:200	Projectnummer: 2022061	Tekeningnummer: 18	Titel: 18
Opsteller: T. de Beer	Fase: DO	Status: CONCEPT	2022061-305	v2-0
Controleur: P. Pijpers				
Projectleider: D. van Gaan				

