


DIEPTE IN METERS T.O.V. N.A.P.

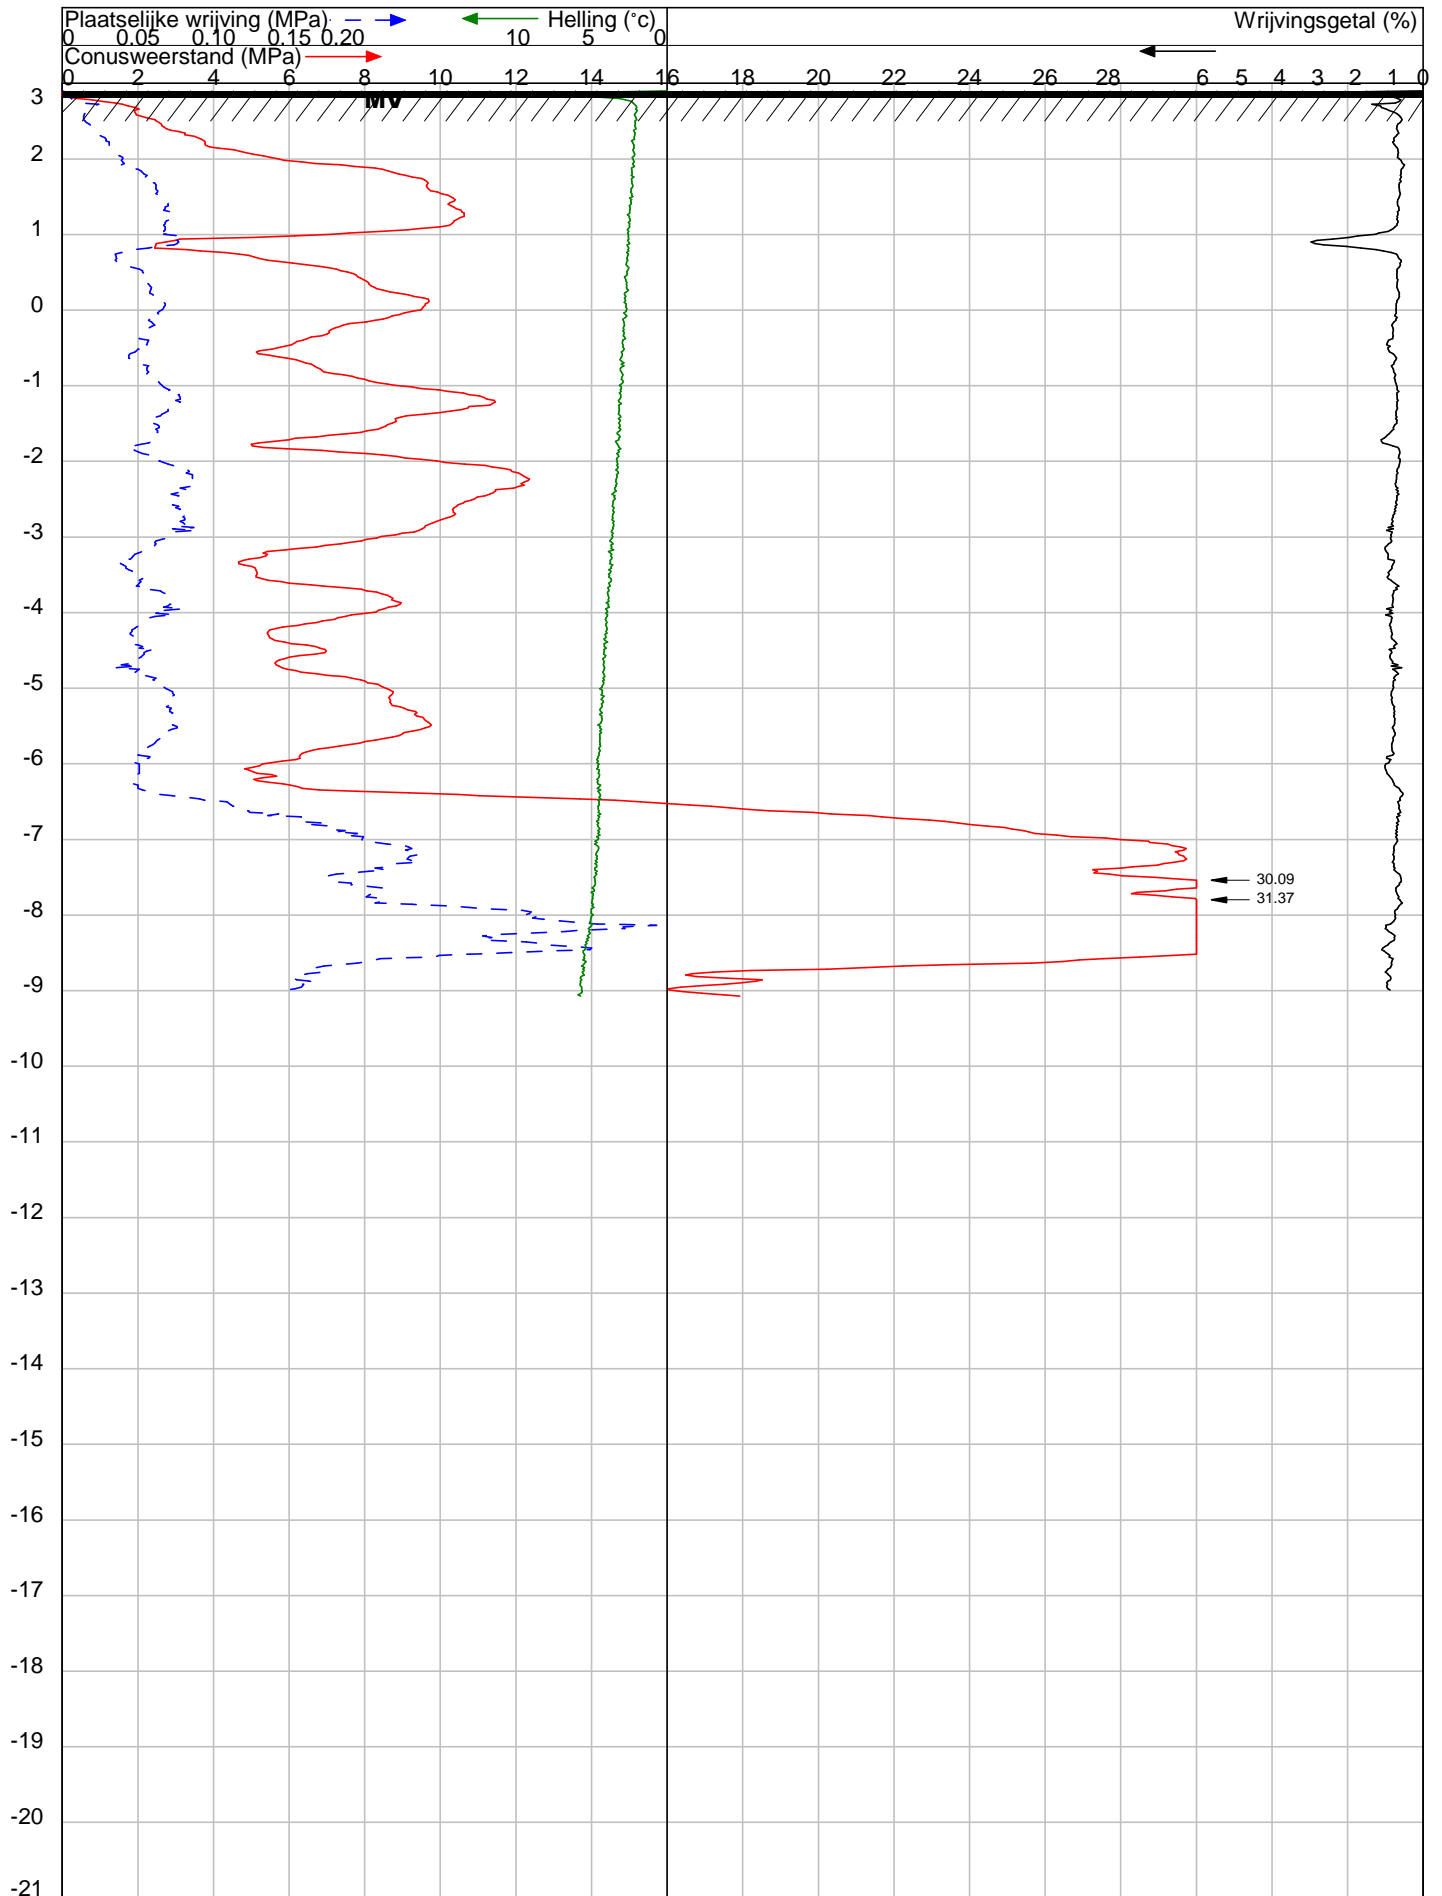


OPDRACHT NR : 0312
SONDERING : 1
DATUM : 18-7-2023 TIJD : 9:48
OPDRACHTGEVER :
OMSCHRIJVING : Drunen, Groenewoud 47.

SONDEERMEESTER :
REFERENTIE NIVO : 2.9 m t.o.v. N.A.P.
CONUS TYPE : S10CFII.S1451Nr. : S1451
HELLINGOPNEMER : INCL 16/16 Nr. : 921156H
EINDWAARDE HELLING : 5.72
OPMERKING : Grondwaterstand=1.70m mv-.

Konings Grondboorbedrijf BV tel 06 54330346 mail: info@sonderingen.nl

DIEPTE IN METERS T.O.V. N.A.P.

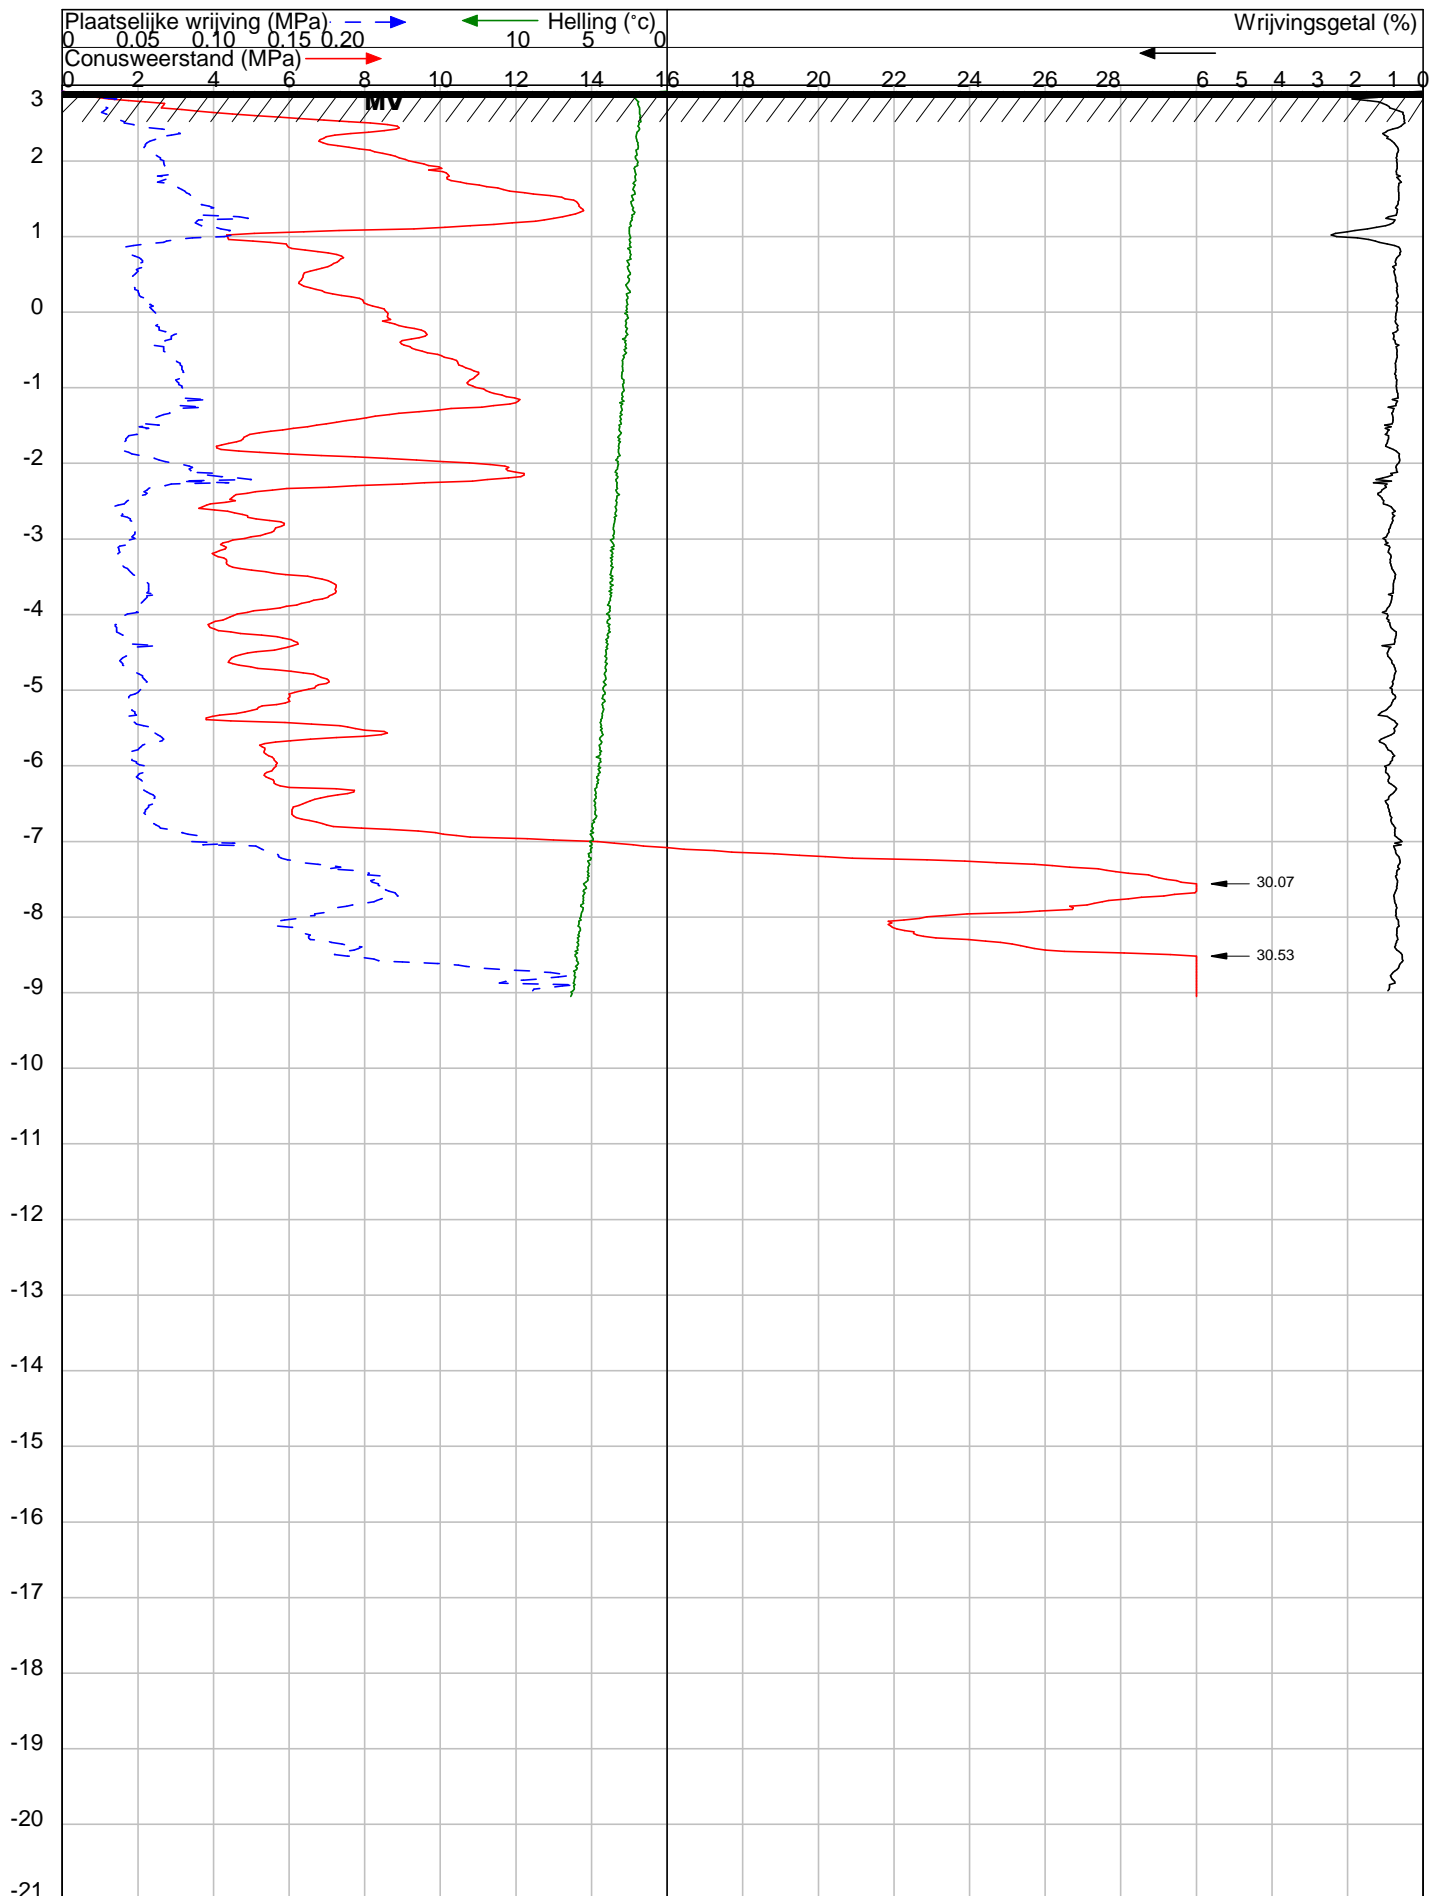

OPDRACHT NR : 0312
SONDERING : 2
DATUM : 18-7-2023 TIJD : 11:58
OPDRACHTGEVER :
OMSCHRIJVING : Drunen, Groenewoud 47.

SONDEERMEESTER :
REFERENTIE NIVO : 2.92 m.t.o.v. N.A.P.
CONUS TYPE : S10CFII.S1451Nr. : S1451
HELLINGOPNEMER : INCL 16/16 Nr. : 921156H
EINDWAARDE HELLING : 6.37
OPMERKING :