

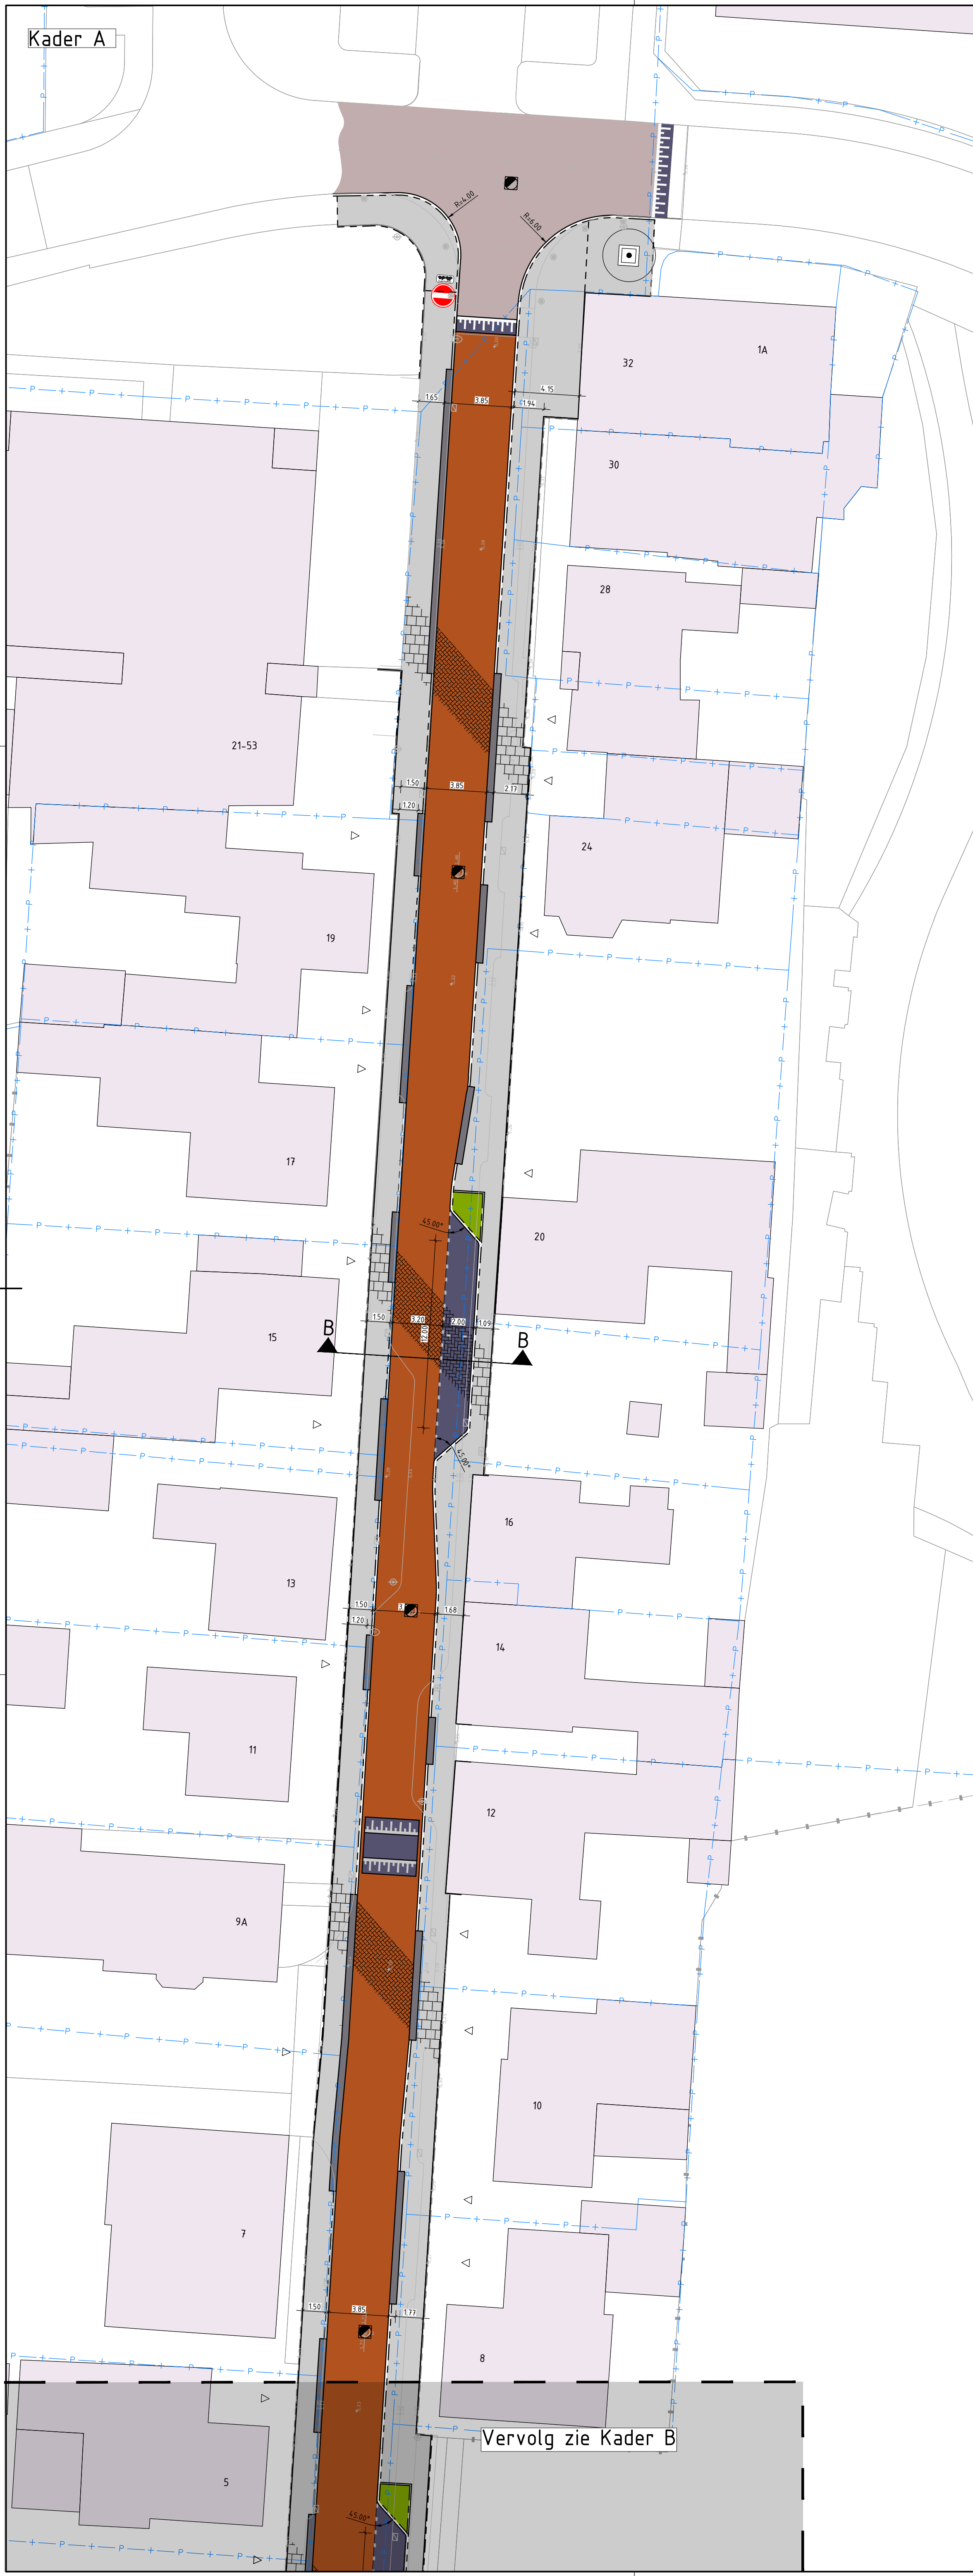


Kader A

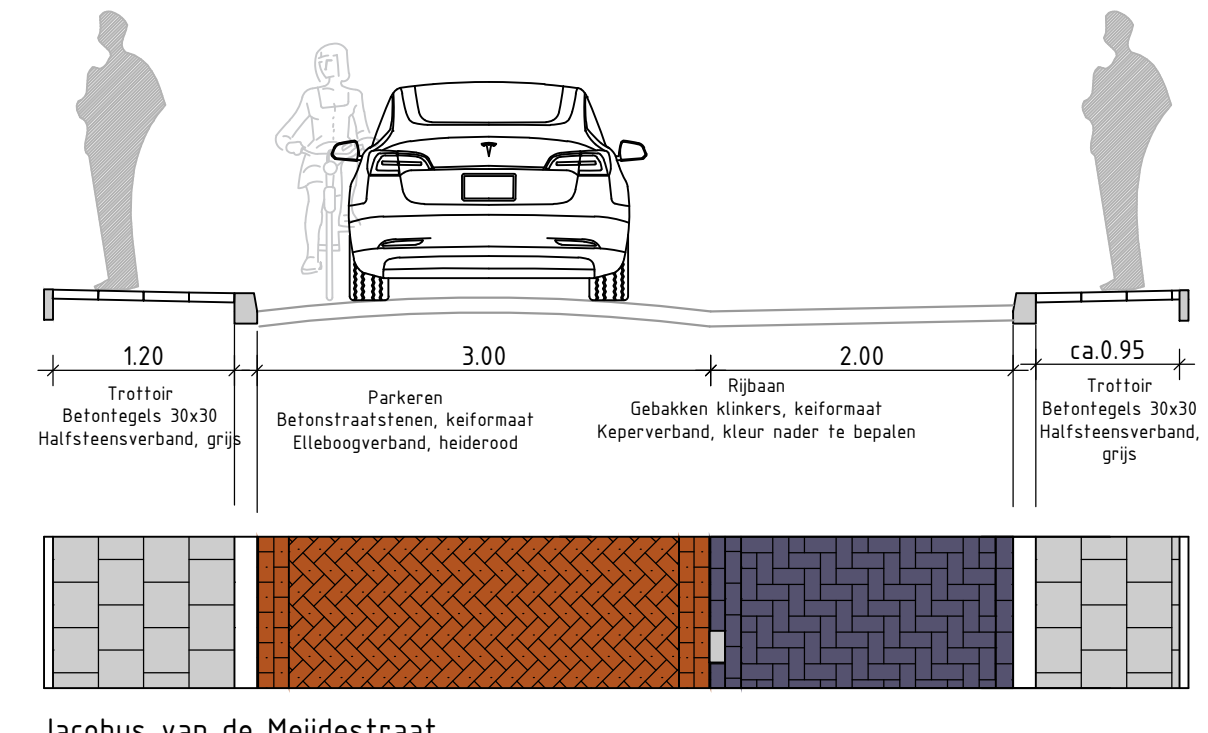

Vervolg zie Kader B

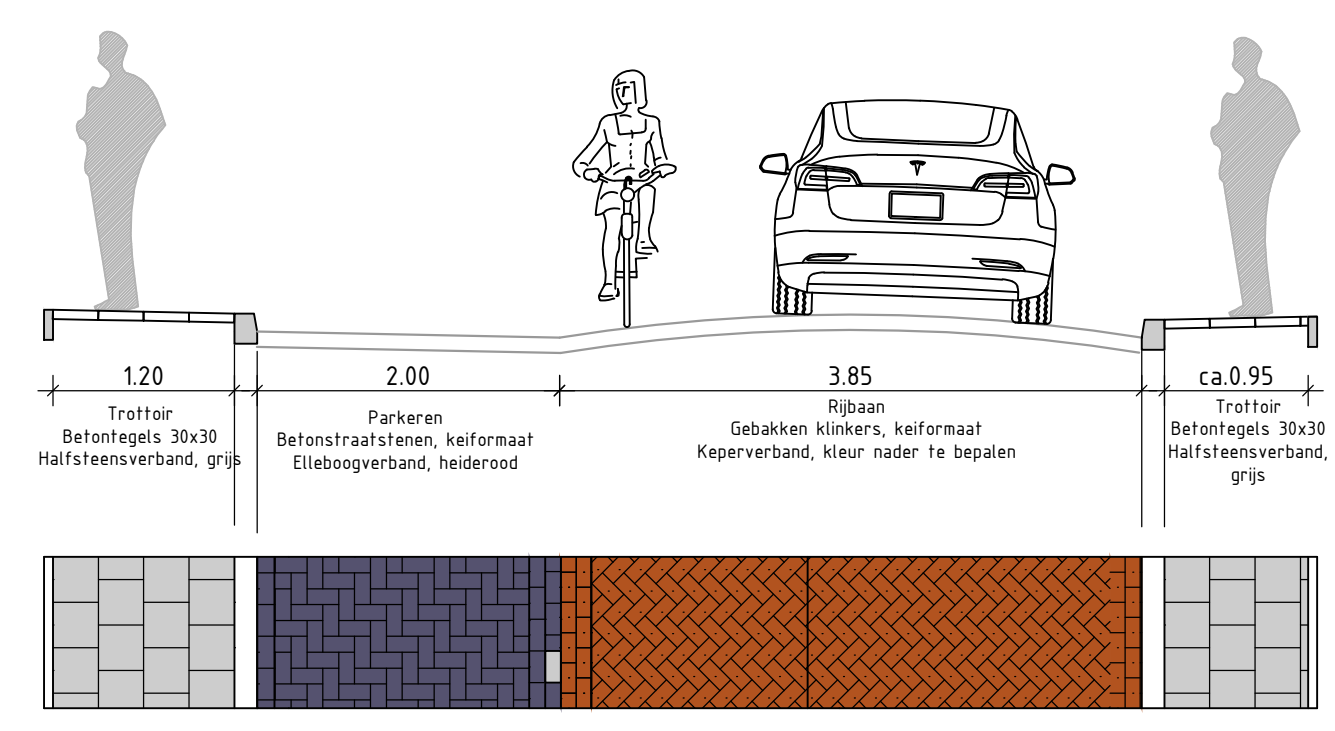

Kader B



Zie Kader A


VERKLARING

- TB15 Trottoirband 180/200x250mm, grijs
- 0B6 Opsluitband 100x200mm, grijs
- Rijbaan
Gebakken klinkers, keperverband, keiformaat en kleur nader te bepalen
- Trottoir/voelpad/inrit
Tegel 300x300mm, halfsteensverband/stroomlagen, grijs
- Plateaudrempel 30km/u, sinusvormig, h=80 mm
Betonstraatsteen wit/antraciet
- Langspaarkeervak, 6m
Betonstraatsteen antraciet, elleboogverband, langs rijbaan 1-3 markering BSS wit resp. antraciet
- Bestaand verharding plateau handhaven/terug brengen
Betonstraatstenen, keperverband
- Groen
- Inritband 450x160mm
- Putdeksel bestaand op hoogte stellen
- Lichtmast
- Straatkast nuts bestaand
- Brandkraan bestaand
- Locatie inrit
- Afwateringsrichting, schematisch wegpriofiel
- Bestaande perceelsgrens uit BRK

Opmerkingen:

Maten in meters, materialen in millimeters, peilmaten in meter t.o.v. NAP tenzij anders vermeld.
Afkoppelen verhard oppervlak middels waterbergende fundering nader uit te werken

OVERZICHT

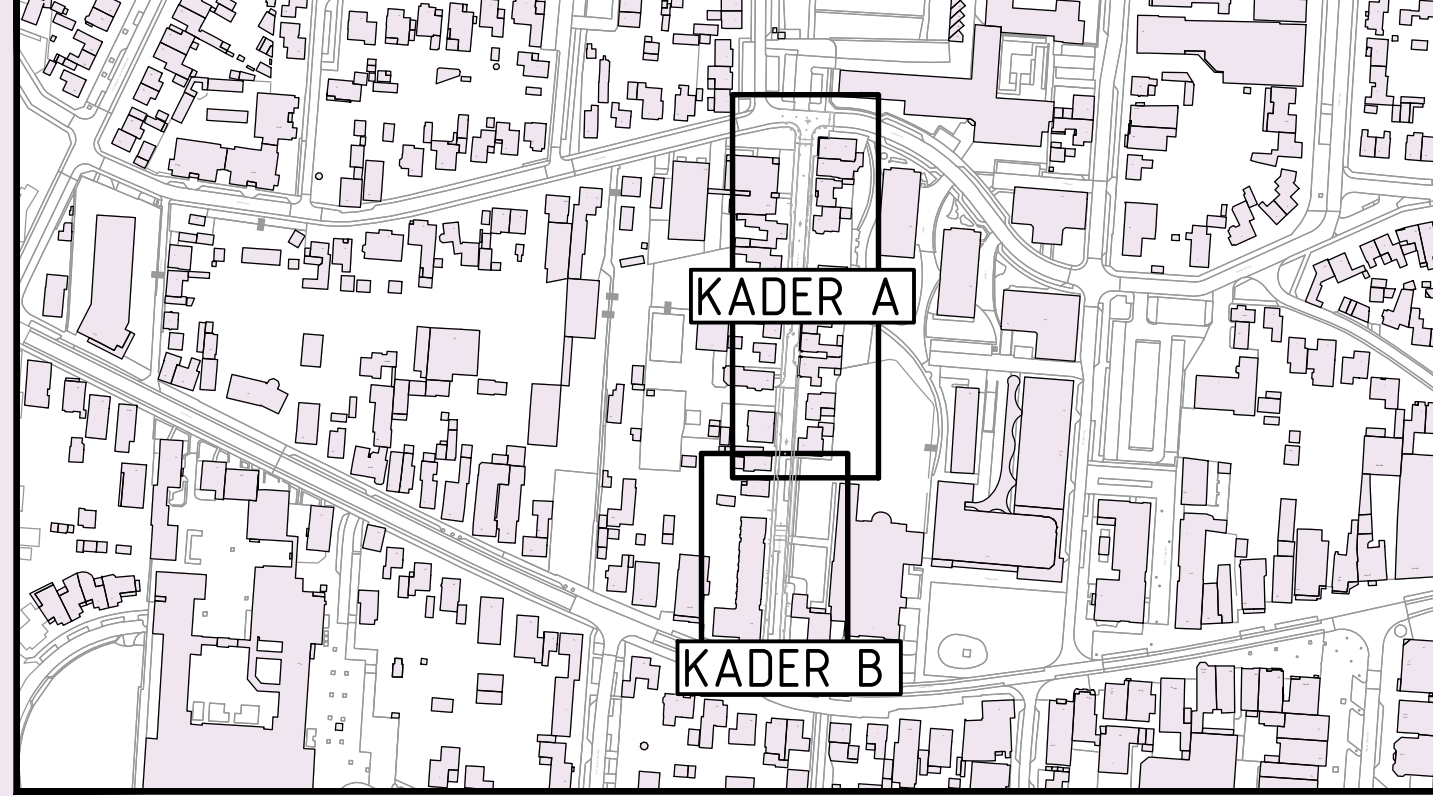

Versiegeschiedenis:

Nummer	Datum	Oors	Wijziging
v1-0	08-03-2023	TB	
v2-0	27-03-2023	TB	
v3-0	21-04-2023	TB	Nieuw ontwerp n.a.v. bevoensavond 5 april

Akertech Akertech Adviseurs B.V.
Telefoon: 013-5229900
www.akertech.nl

Project:	Herinrichting 3 locaties te Drunen		
Onderdeel:	Jacobus van de Meijdestraat Definitief Ontwerp		
Opdrachtgever:	Gemeente Heusden		
Formaat:	81x841	Projectnummer:	2022061
Schaal:	1:200	Fase:	DO
Opsteller:	T. de Beer	Status:	Definitief
Controle:	D. van Raak	Tekeningnummer:	2022061-305
Projectleider:		Versie:	v3-0

